


План 1- ого этажа М1:200

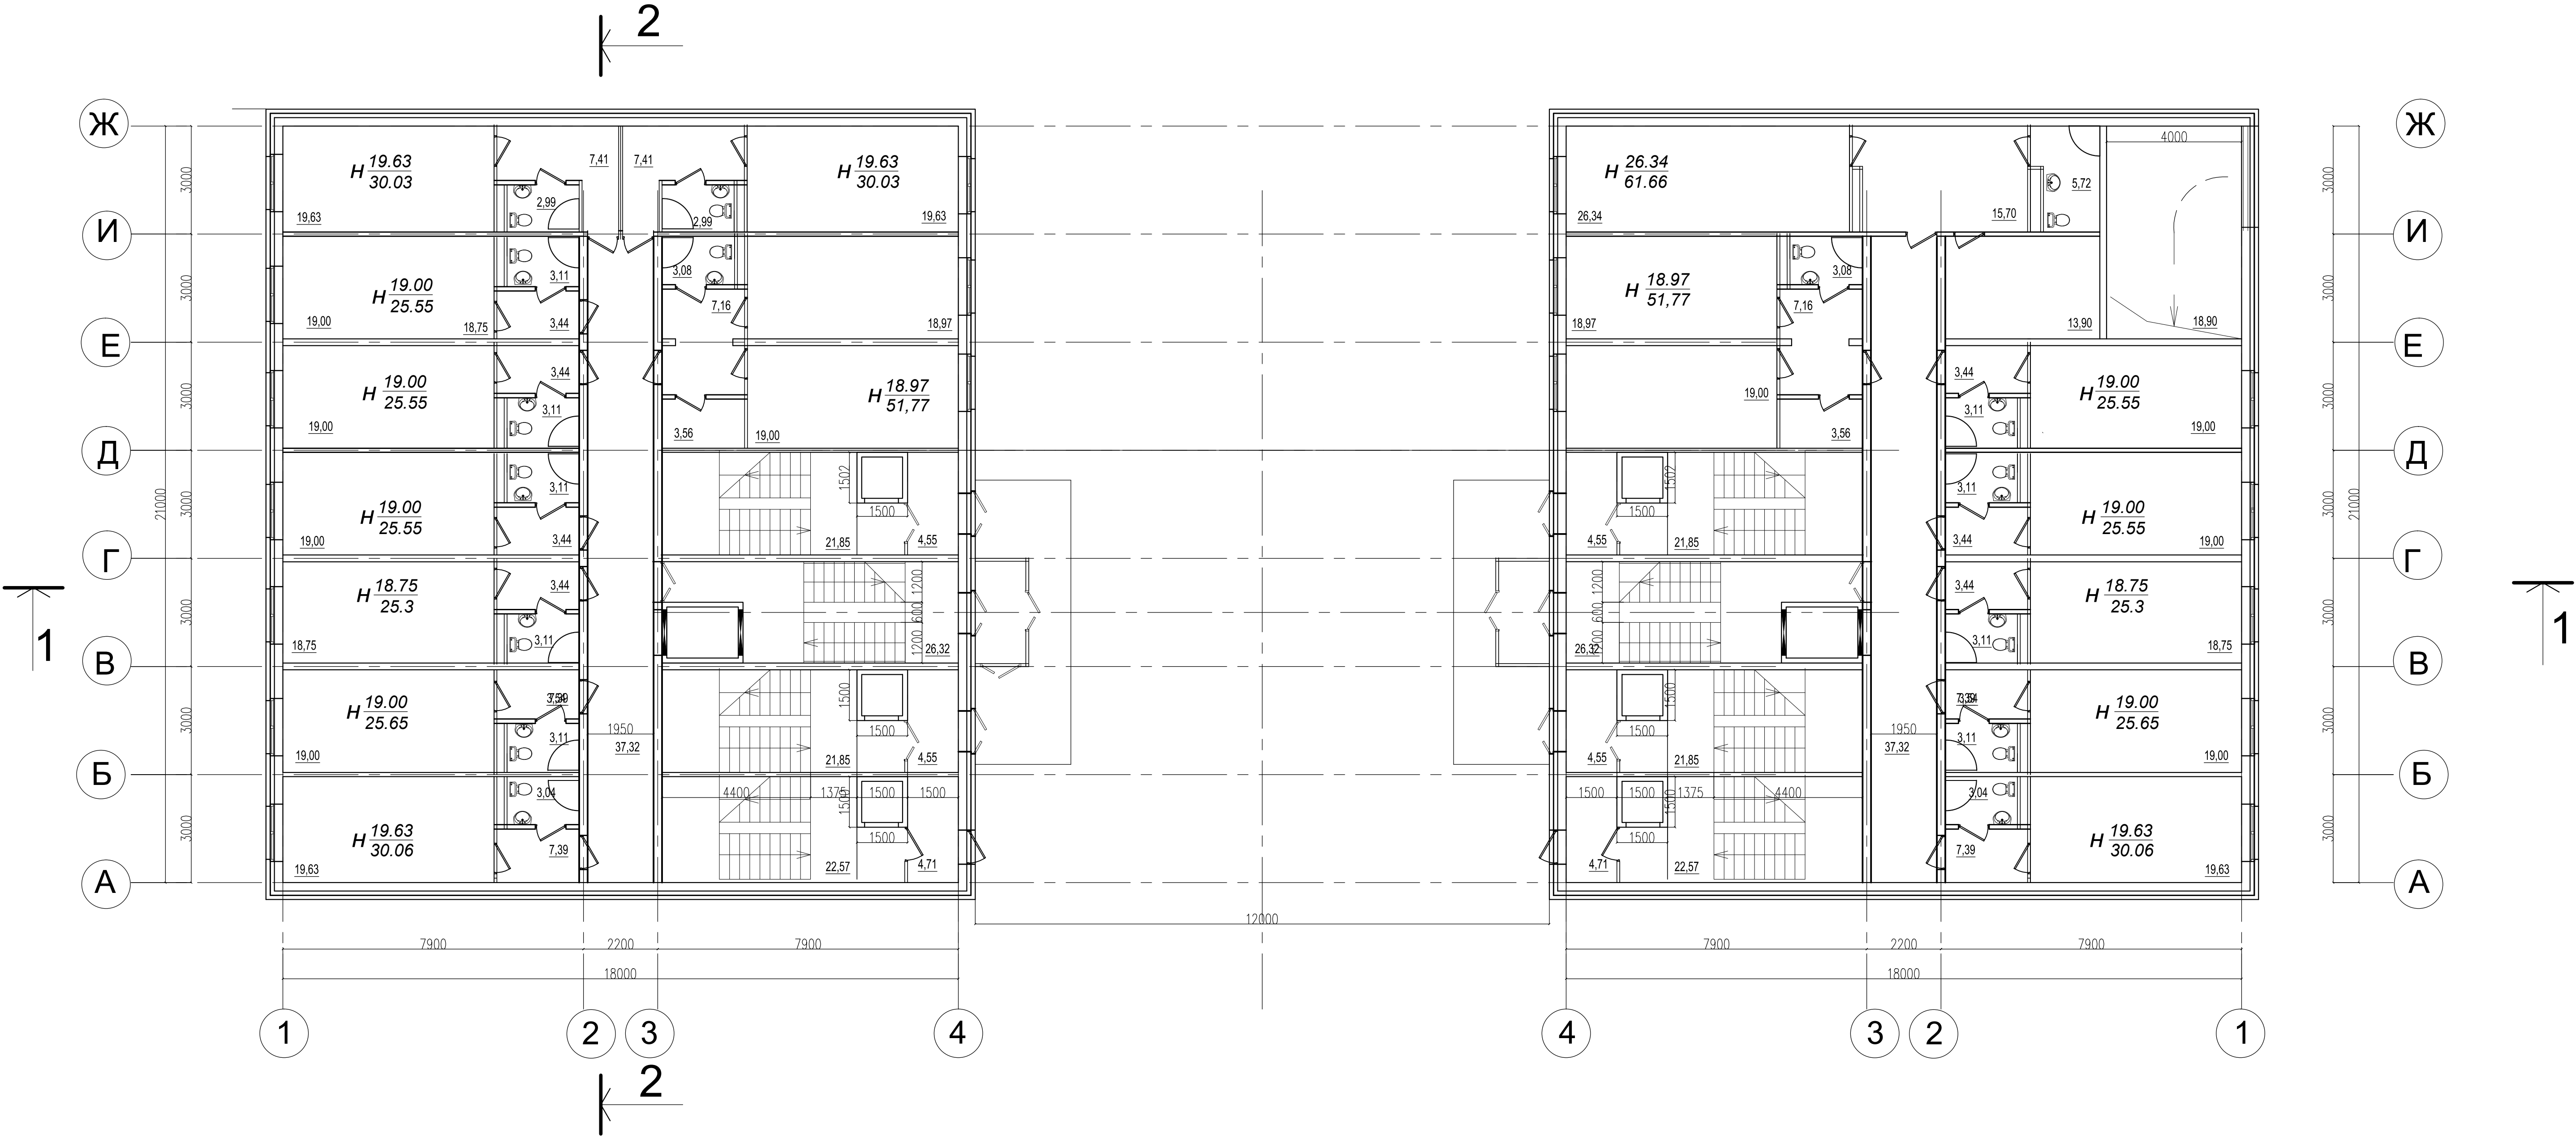

номера на 1- вом этаже секции №1	
Общая площадь	- 9 шт.
• номера 1-ого этажа	269,76 м²
вспомогательные помещения	143,72 шт.
• 2-но комнатные	- 1 шт.
• 1-комнатные	- 8 шт.
Общая площадь типового этажа	- 413,48 м²

номера на 1-вом этаже секции №2	
Общая площадь	- 7 шт.
• номера 1-ого этажа	245,54 м²
вспомогательные помещения	162,62 м²
Всего номеров	- 7 шт.
• 2 комнатные	- 1 шт.
• 1-комнатные	- 6 шт.
Общая площадь типового этажа	- 408,16 м²

57/1013-17-AP					
Адрес объекта: г.Санкт-Петербург, поселок Стрельна, улица Фронтальная дом 3 лит Ц					
Гостиница				Стадия	Лист
План 1-ого этажа М1:200				Листов	
ООО ПКЦ "Стройпроект "				Свидетельство о допуске от 30.08.16г.	