


План типового этажа М1:200

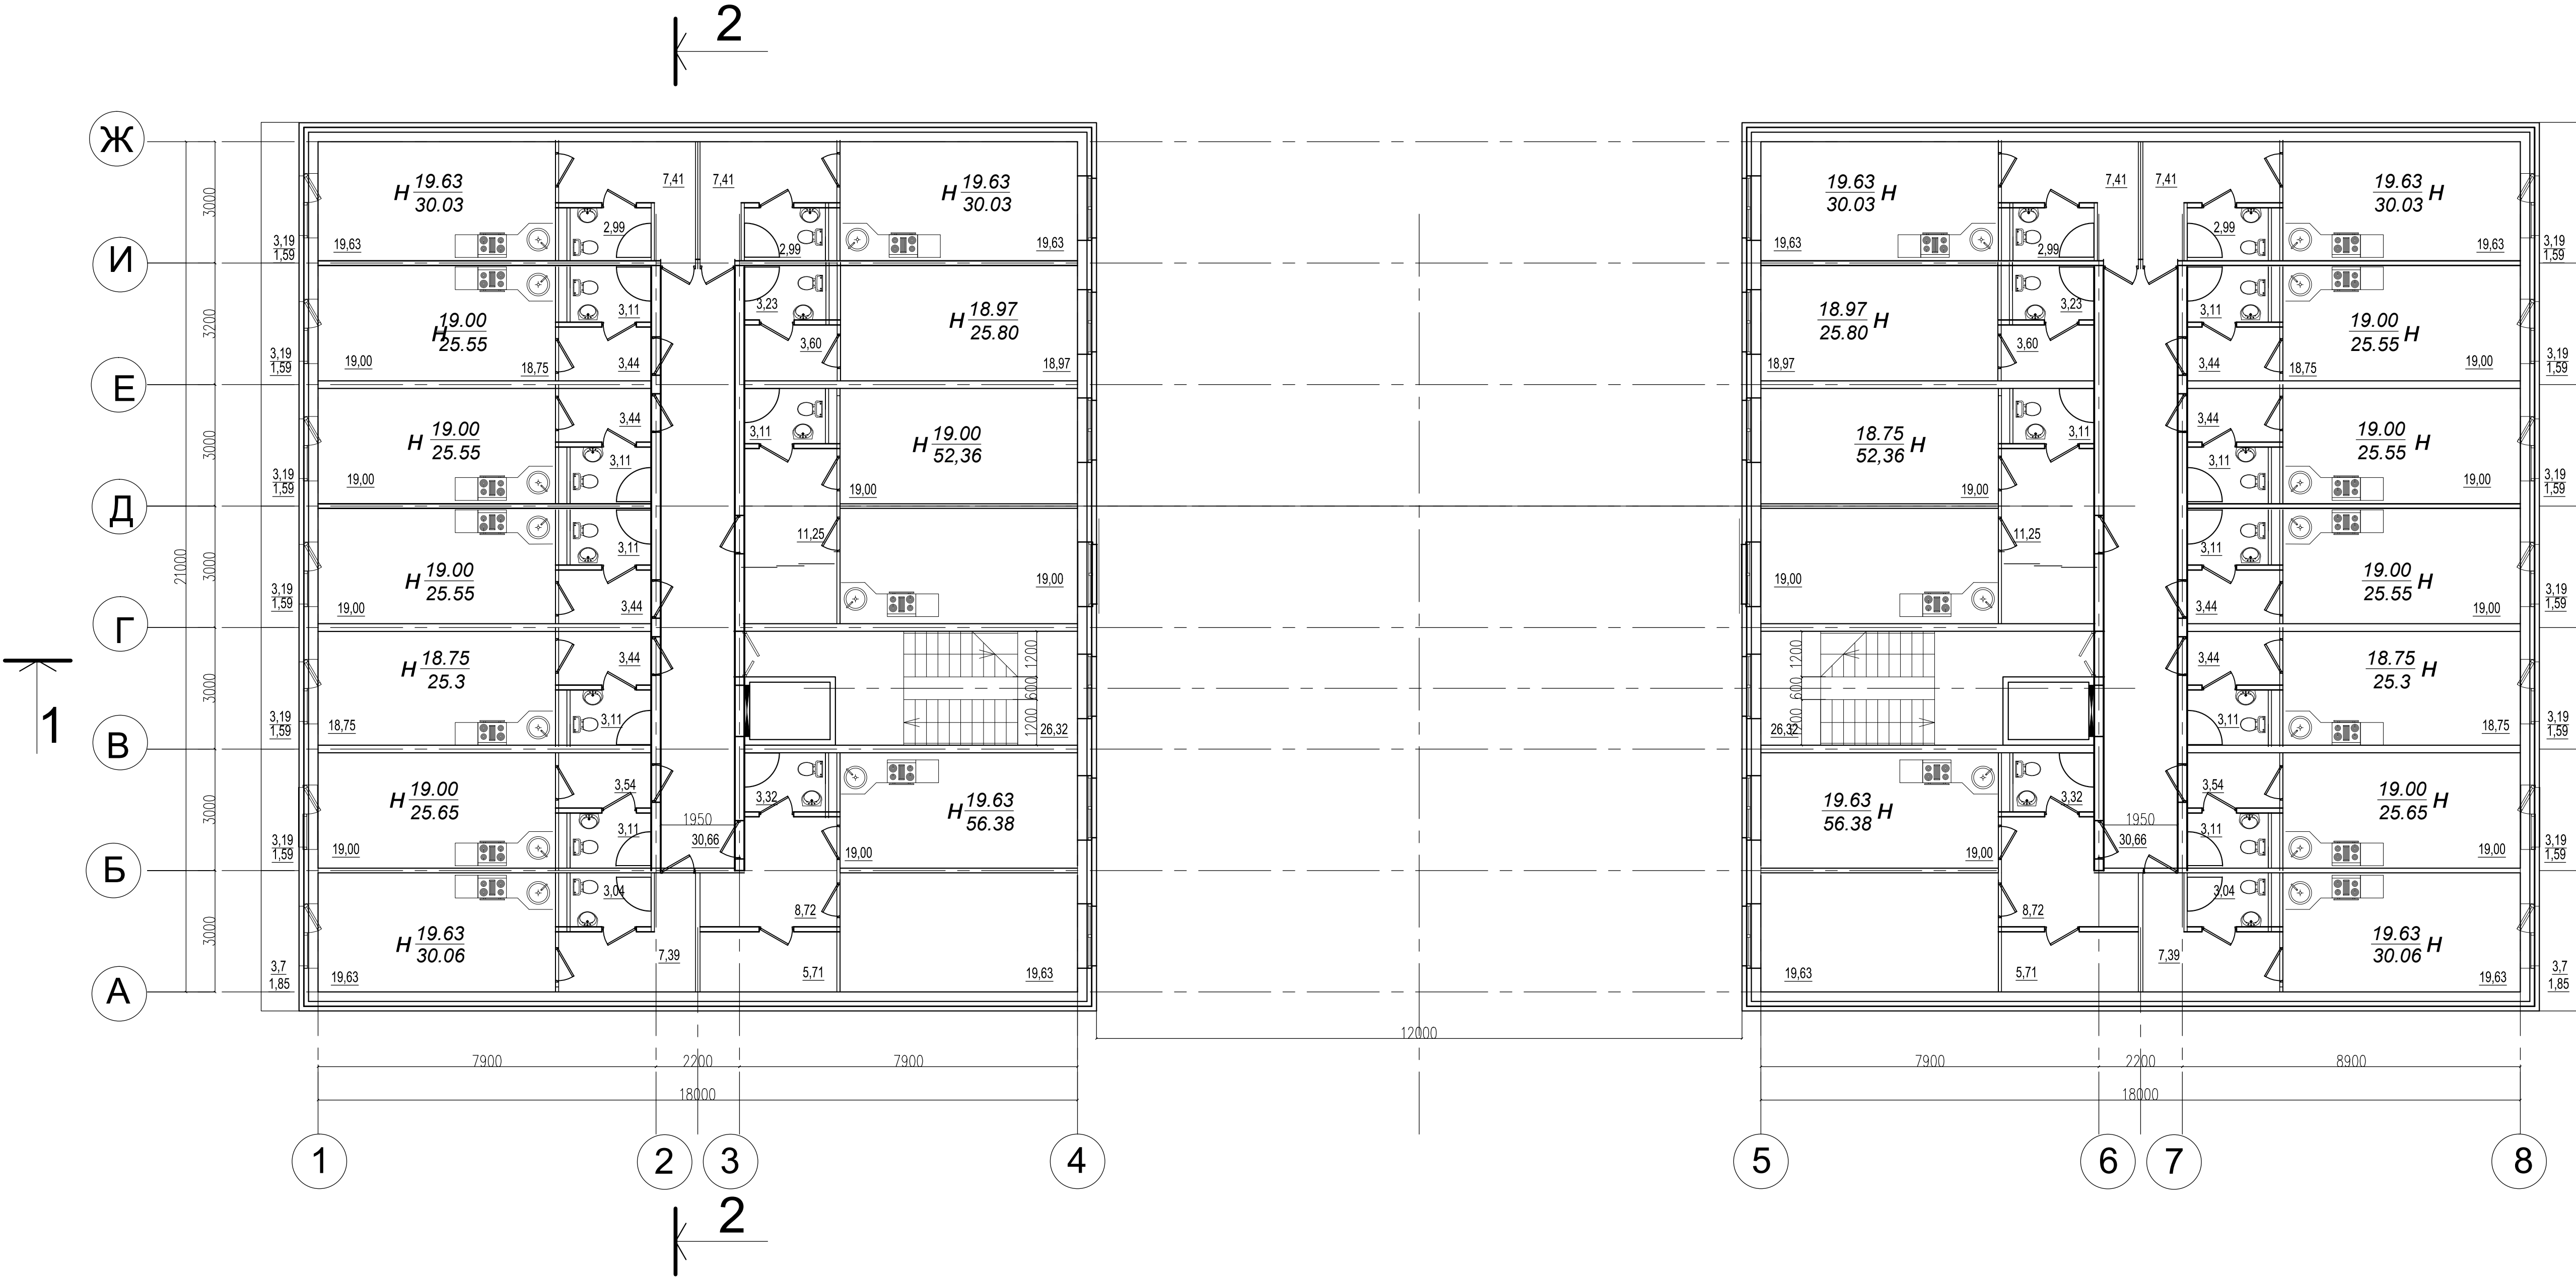

Номерна типовом этаже секции №1		- 11 шт.
Общая площадь		
• номера типового этажа	352,26 м²	
• вспомогательные помещения	57,94 м²	
Общая площадь типового этажа		- 410,2 м²

Номера на типовом этаже секции №2		- 11 шт.
Общая площадь		
• Номера	352,26 м²	
• вспомогательные помещения	57,94 м²	
Общая площадь типового этажа		- 410,2 м²

						57/1013-17-AP			
						Адрес объекта: г.Санкт–Петербург, поселок Стрельна, Фронтовая дом 3 литЦ			
Изм.	Кол.уч.	Лист	Ндок.	Подпись	Дата				
						Гостиница	Стадия	Лист	Листов
							П		
ГИП		Букреева О.А.				План типового этажа М1:200	ООО ПКЦ "Стройпроект " Свидетельство о допуске от 30.08.16г.		
ГАП		МирясоваЮ.Р.							

Согласовано	
Взам. инв. №	
Подп. и дата	