


Фасад 8-1 М1:200

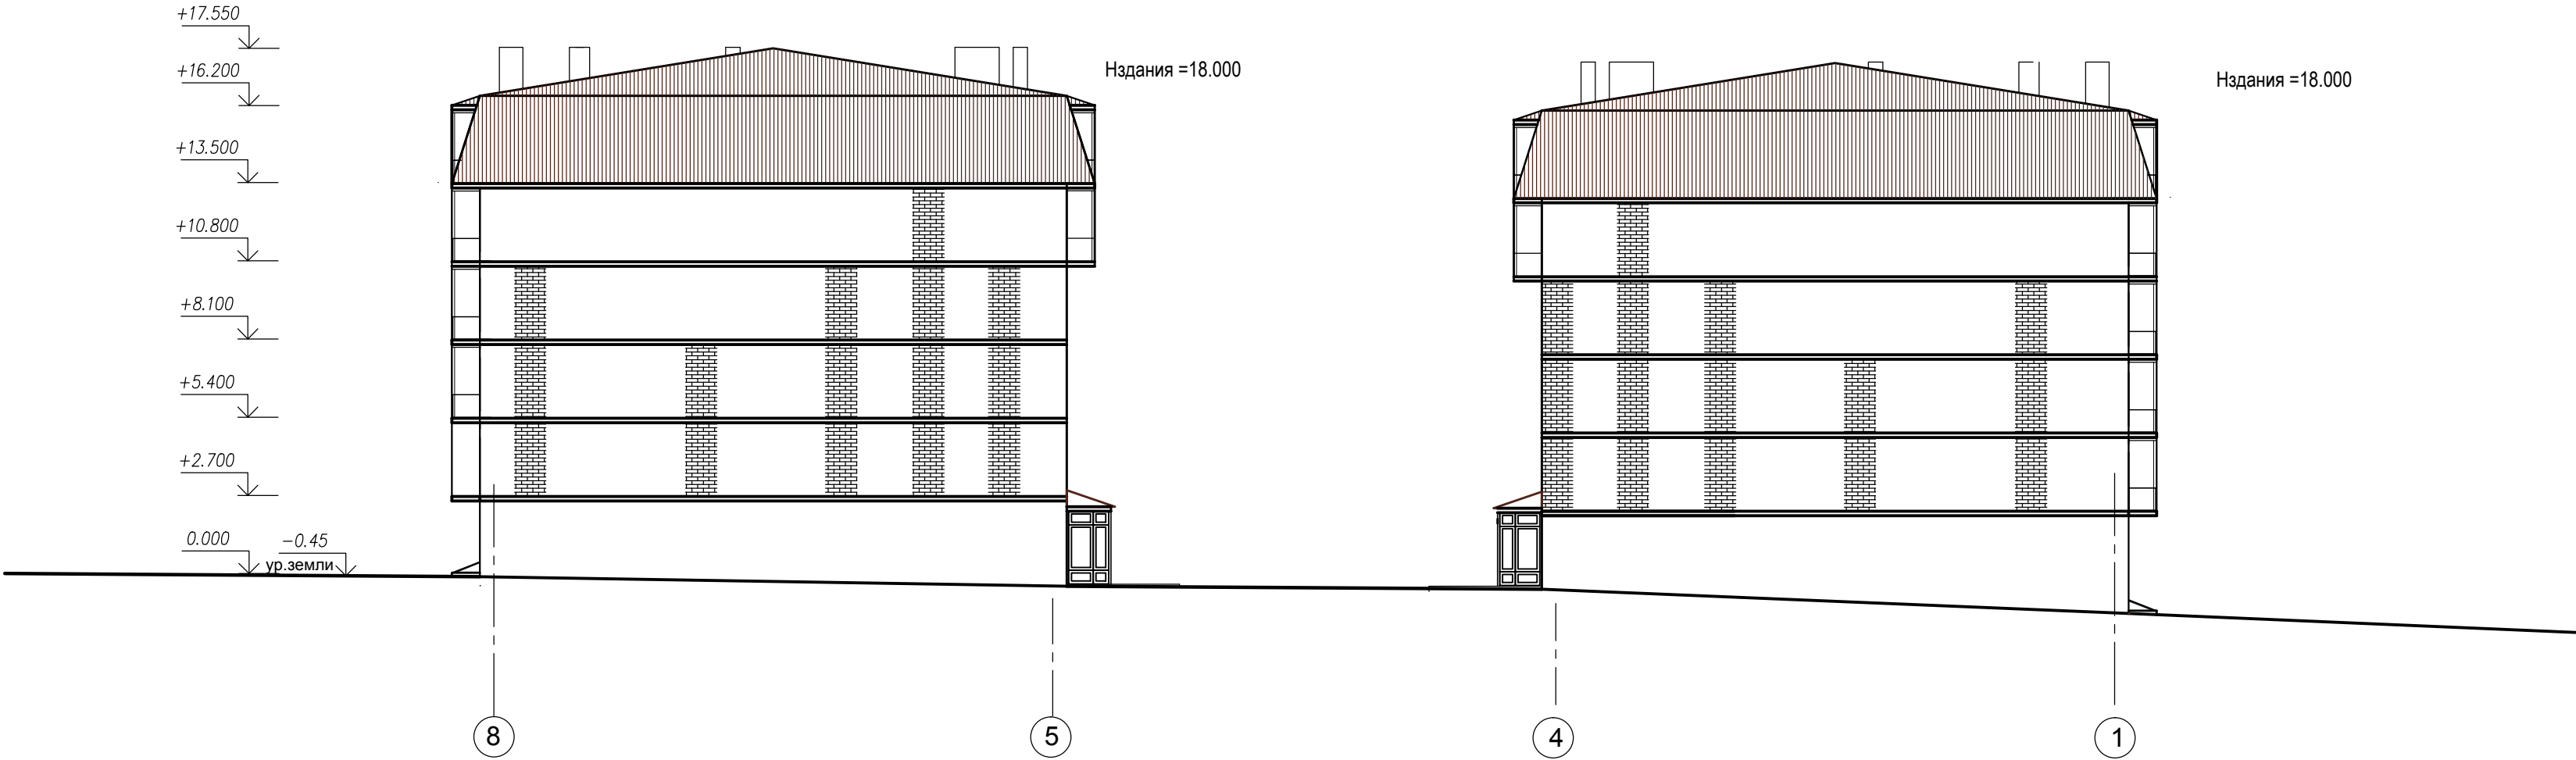

						57/1013-17-AP		
						Адрес объекта: г.Санкт-Петербург, поселок Стрельна, Фронтонная дом 3		
Изм.	Кол.уч.	Лист	Ндок.	Подпись	Дата	Гостиница		Стадия
Разраб.								
ГИП	Букреева О.А.					Фасад 8-1 М1:200		ООО ПКЦ "Стройпроект " Свидетельство о допуске от 30.08.16г.
ГАП	Мирославская Р.							