


Разрез 1-1 М1:200

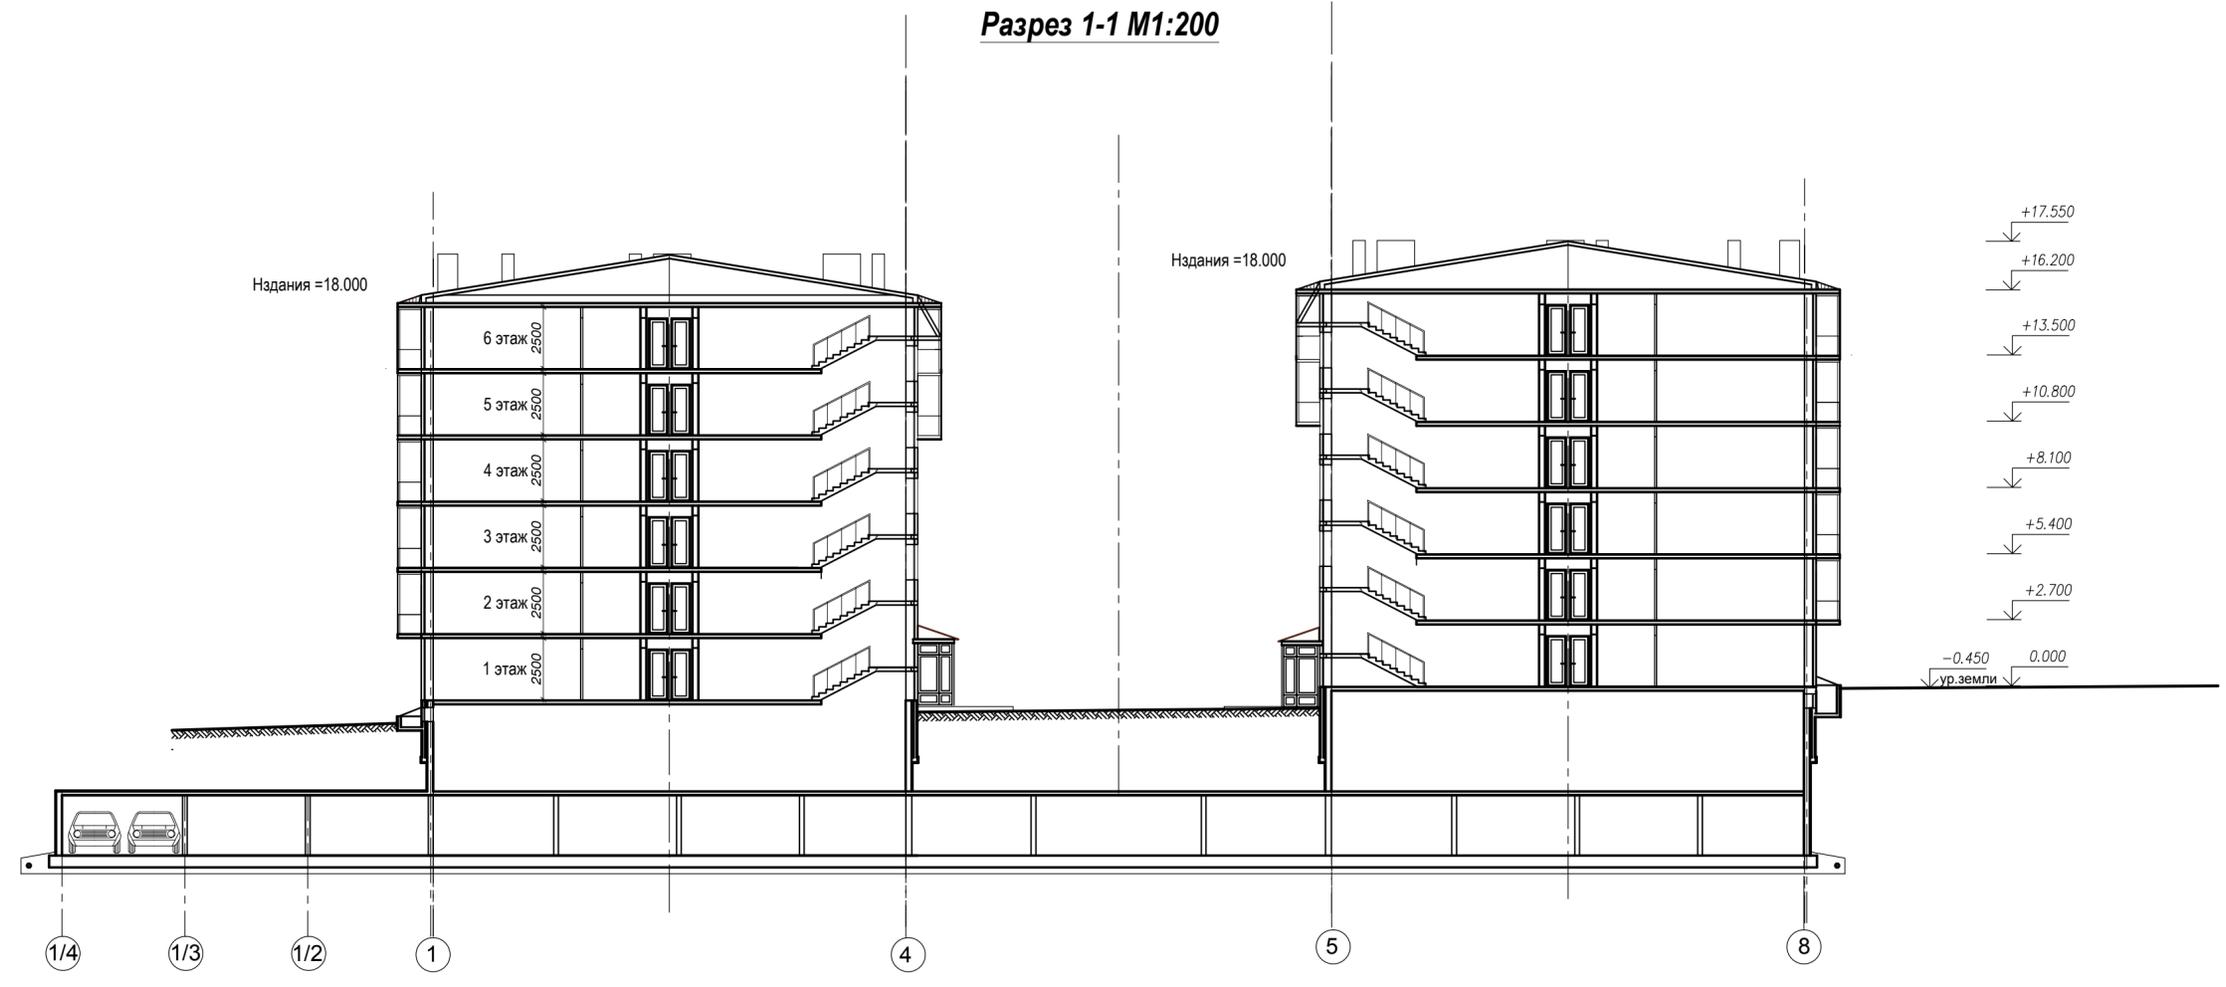

						57/1013-17-AP		
						Адрес объекта: г.Санкт-Петербург, поселок Стрельна, Фронтонная дом3		
Изм.	Кол.уч.	Лист	Исок.	Подпись	Дата	Гостиница		Стадия
								П
ГИП		Букреева О.А.				Разрез 1-1 М1:200		ООО ПКЦ "Стройпроект" Свидетельство о допуске от 30.08.16г.
ГАП		Миросова Ю.Р.						