


Согласовано		
Взам. инв. N		
Подп. и дата		

Разрез 2-2, секция 1 М1:200

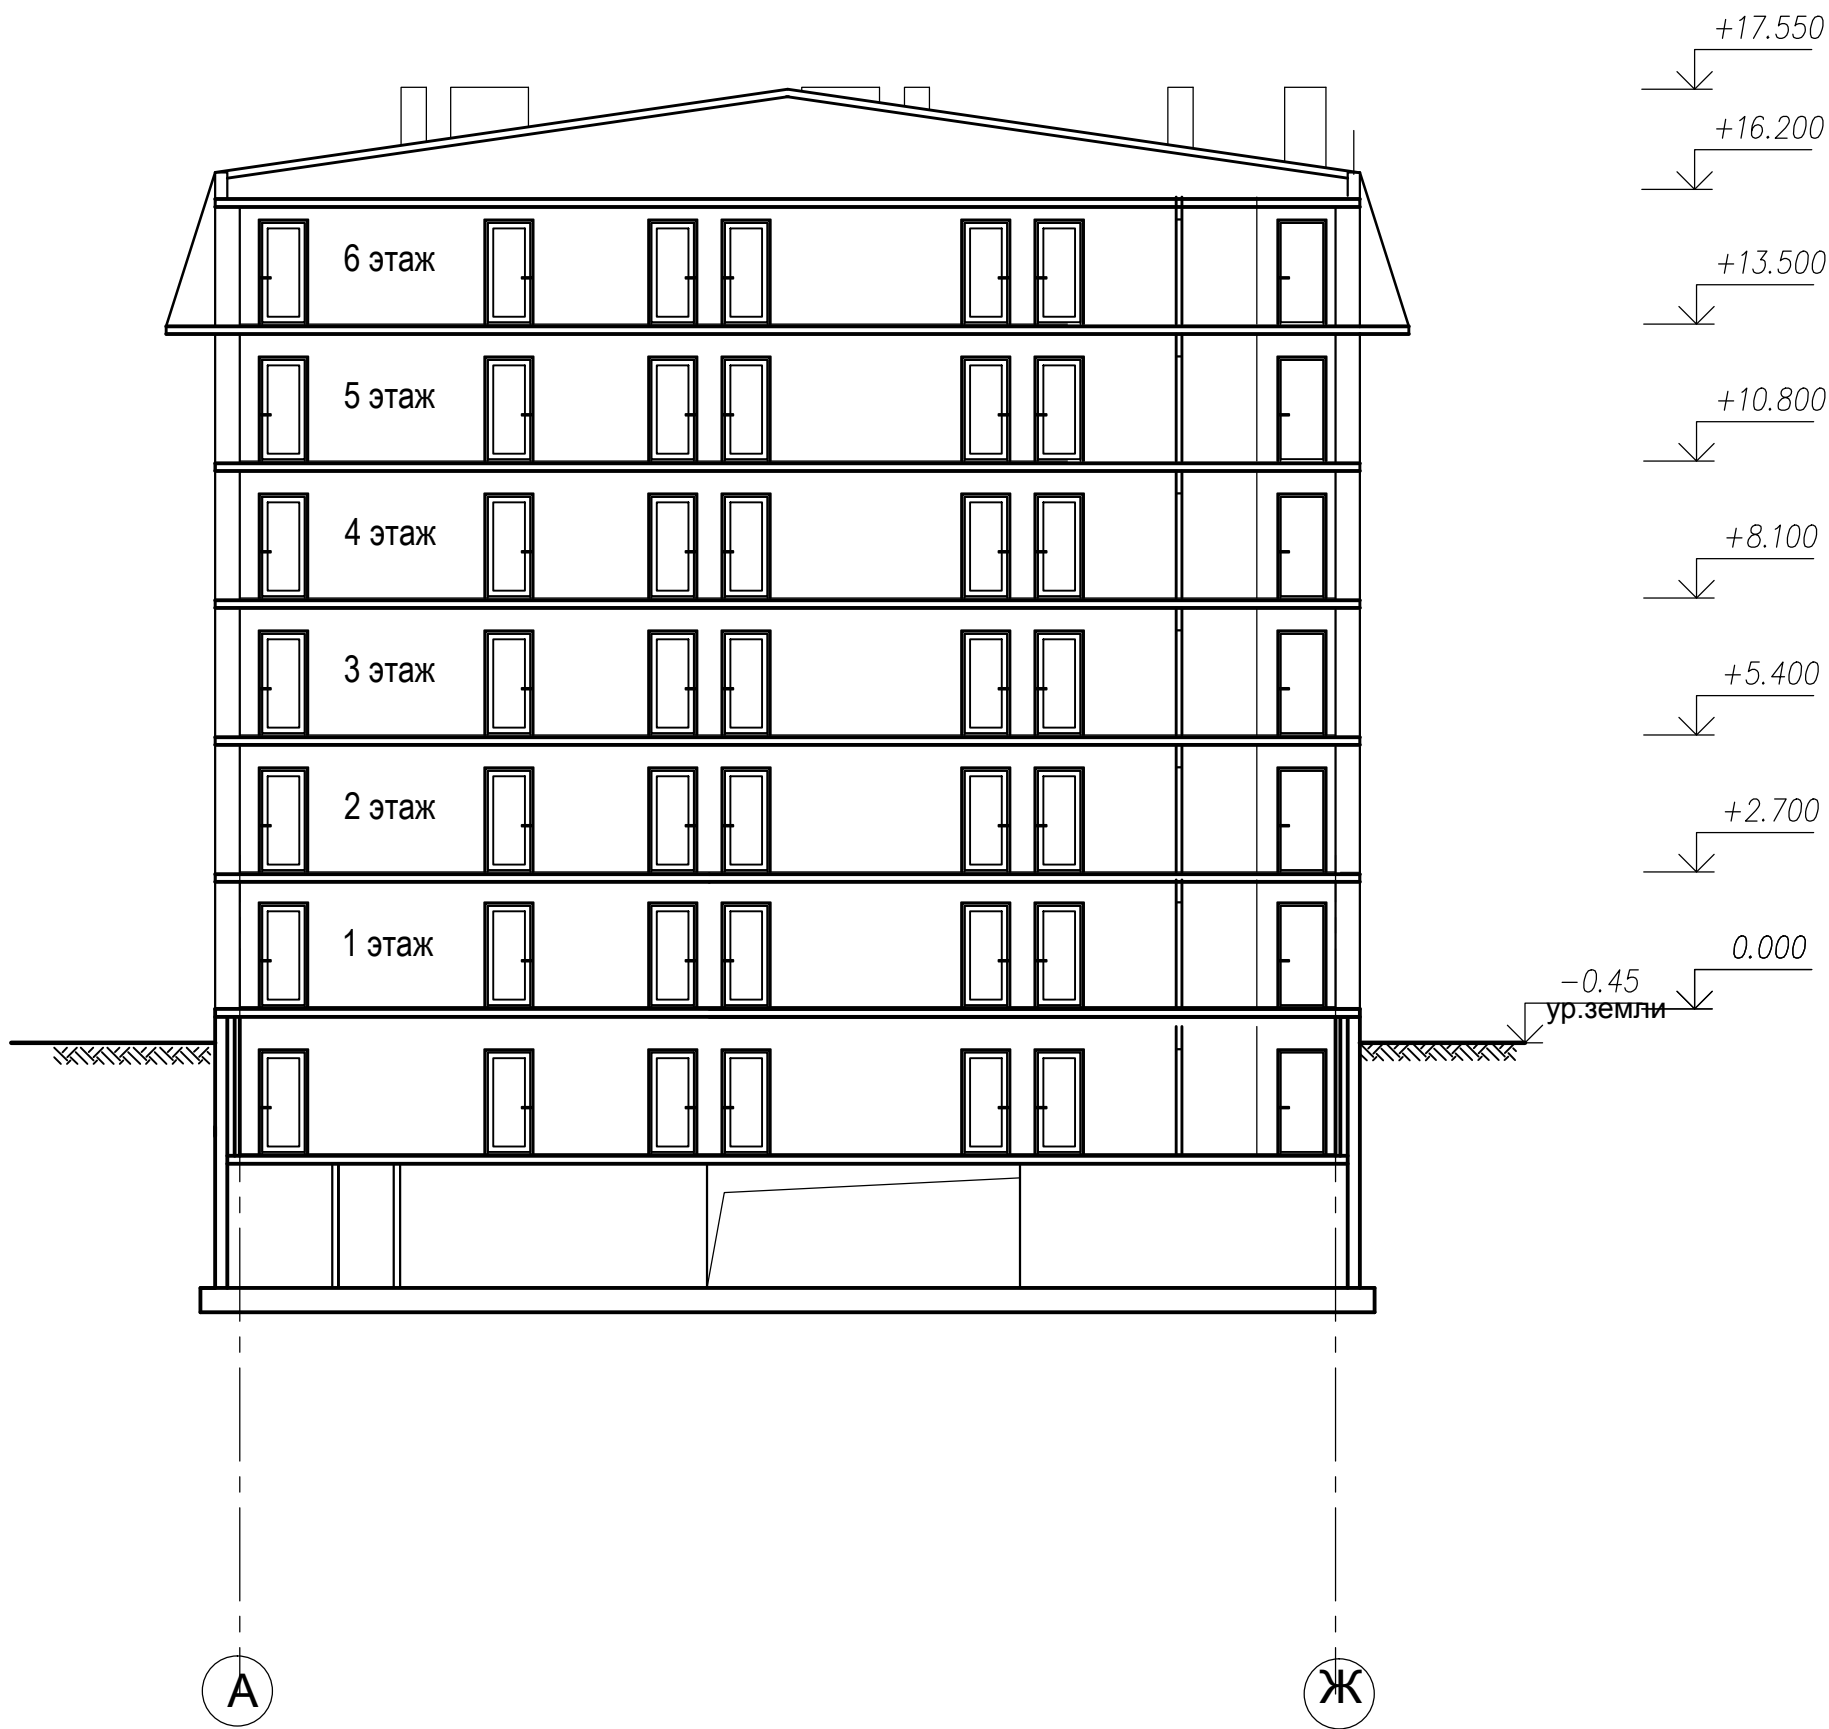

						57/1013-17-AP		
						Адрес объекта: г.Санкт-Петербург, поселок Стрельна, Фронтонная дом3		
Изм.	Кол.уч.	Лист	Ндоп.	Подпись	Дата	Гостиница	Стадия	Лист
							П	2
ГИП		Букреева О.А.				Разрез 2-2 М1:200	ООО ПКЦ "Стройпроект " Свидетельство о допуске от 30.08.16г.	
ГАП		МирясоваЮ.Р.						