


Подп. и дата	Согласовано	
Взам. инв. N		

План кровли М1:200

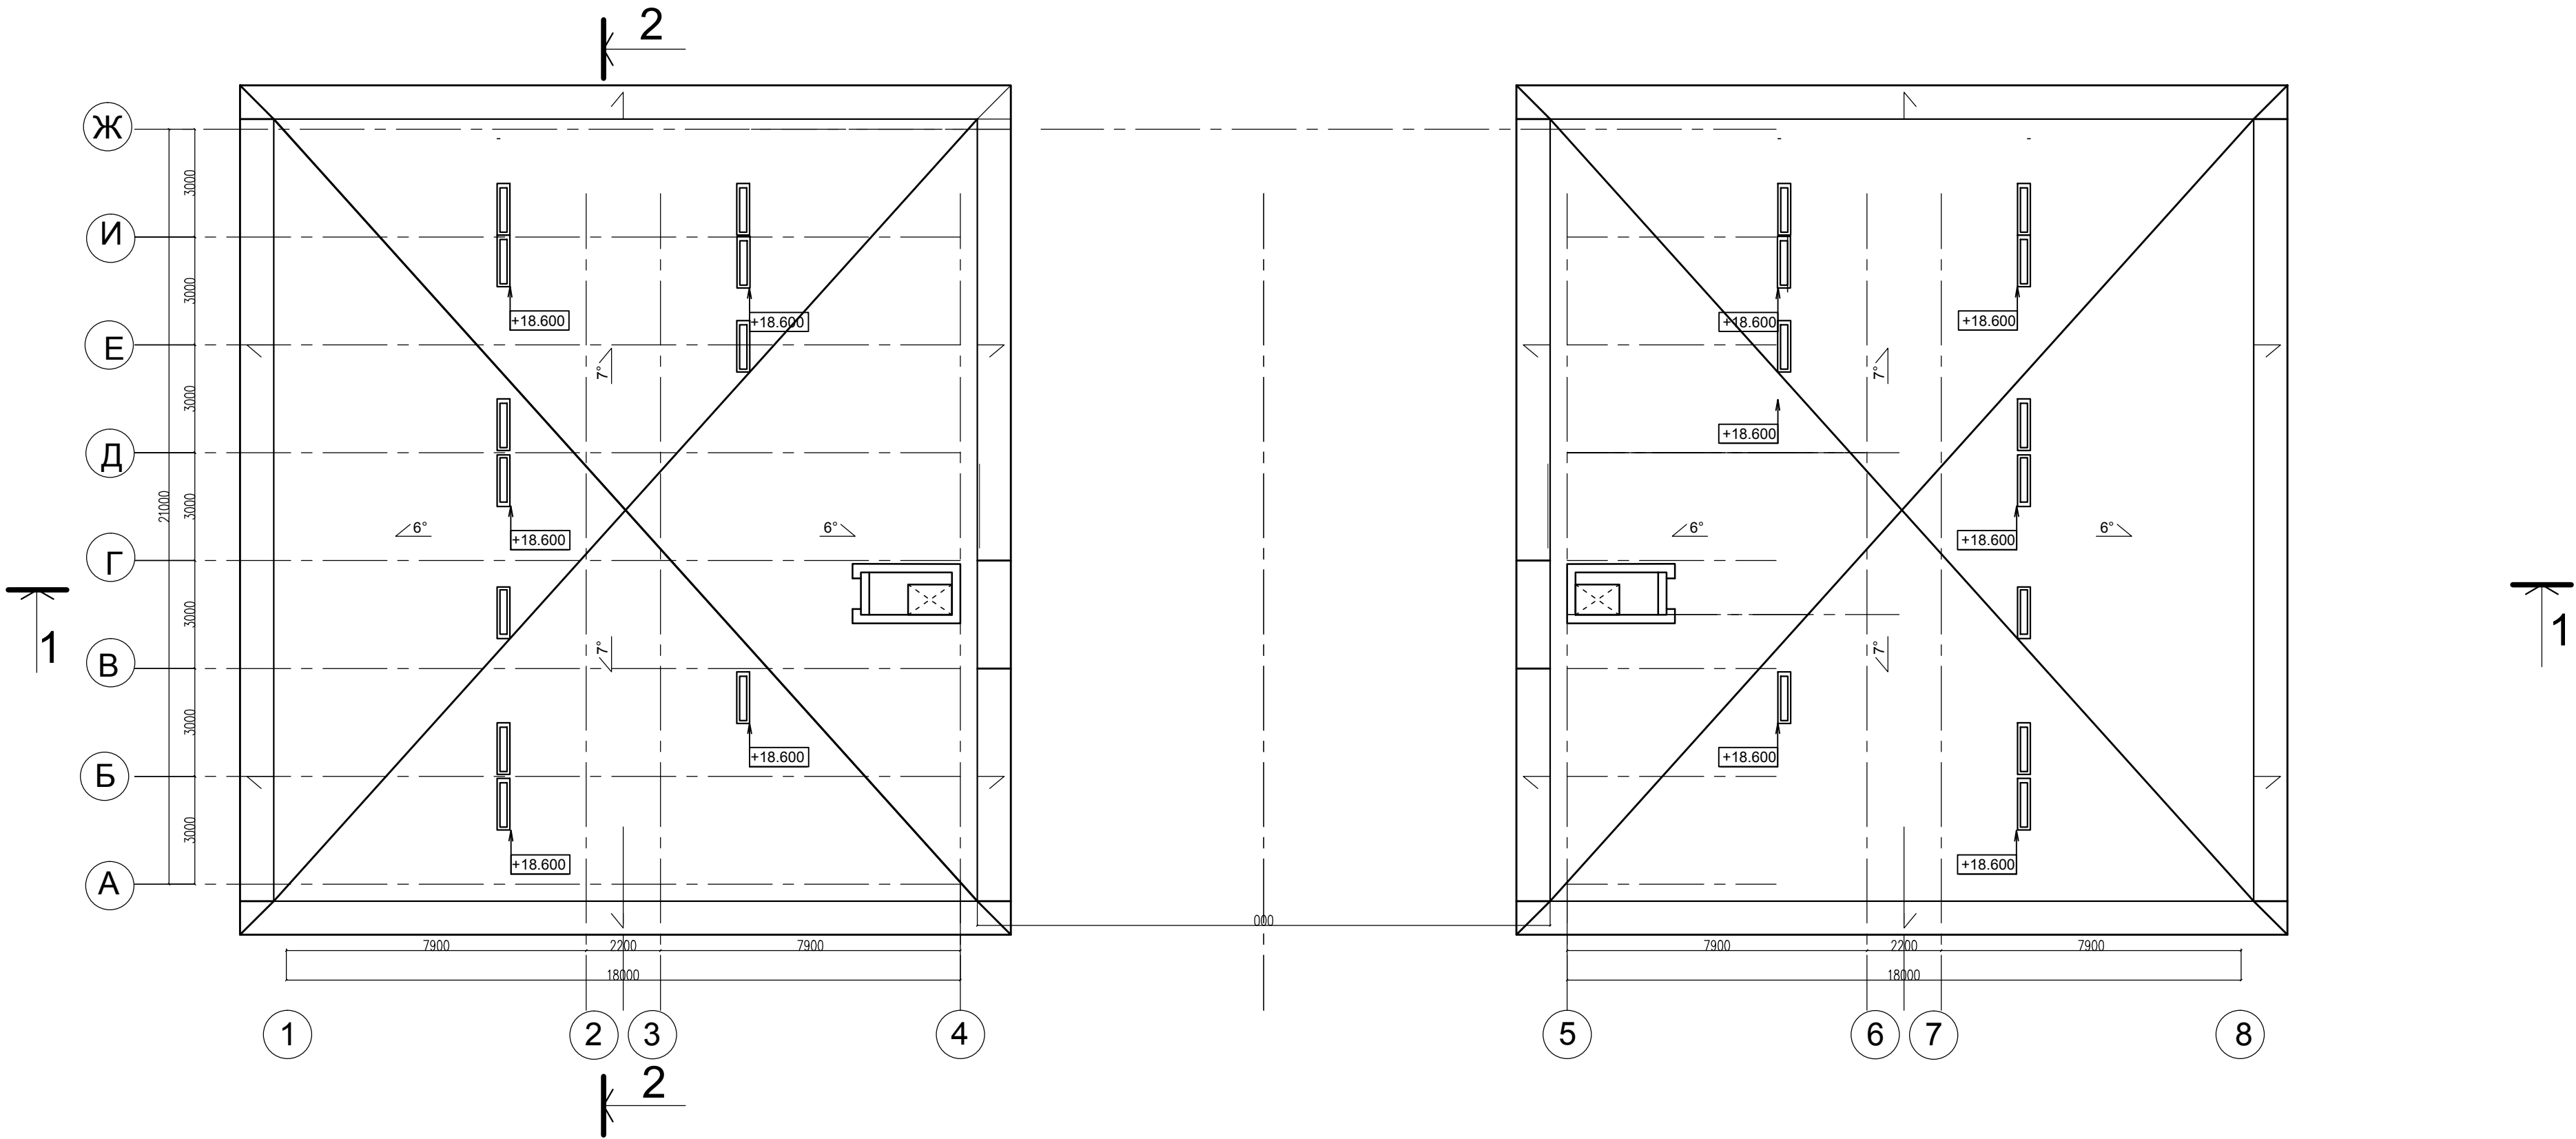

						57/1013-17-AP			
						Адрес объекта: г.Санкт–Петербург, поселок Стрельна, Фронтовая дом 3			
Изм.	Кол.уч.	Лист	Ндок.	Подпись	Дата				
						Гостиница	Стадия	Лист	Листов
							П		
ГИП		Букреева О.А.				План кровли М1:200	ООО ПКЦ "Стройпроект " Свидетельство о допуске от 30.08.16г.		
ГАП		МирясоваЮ.Р.							